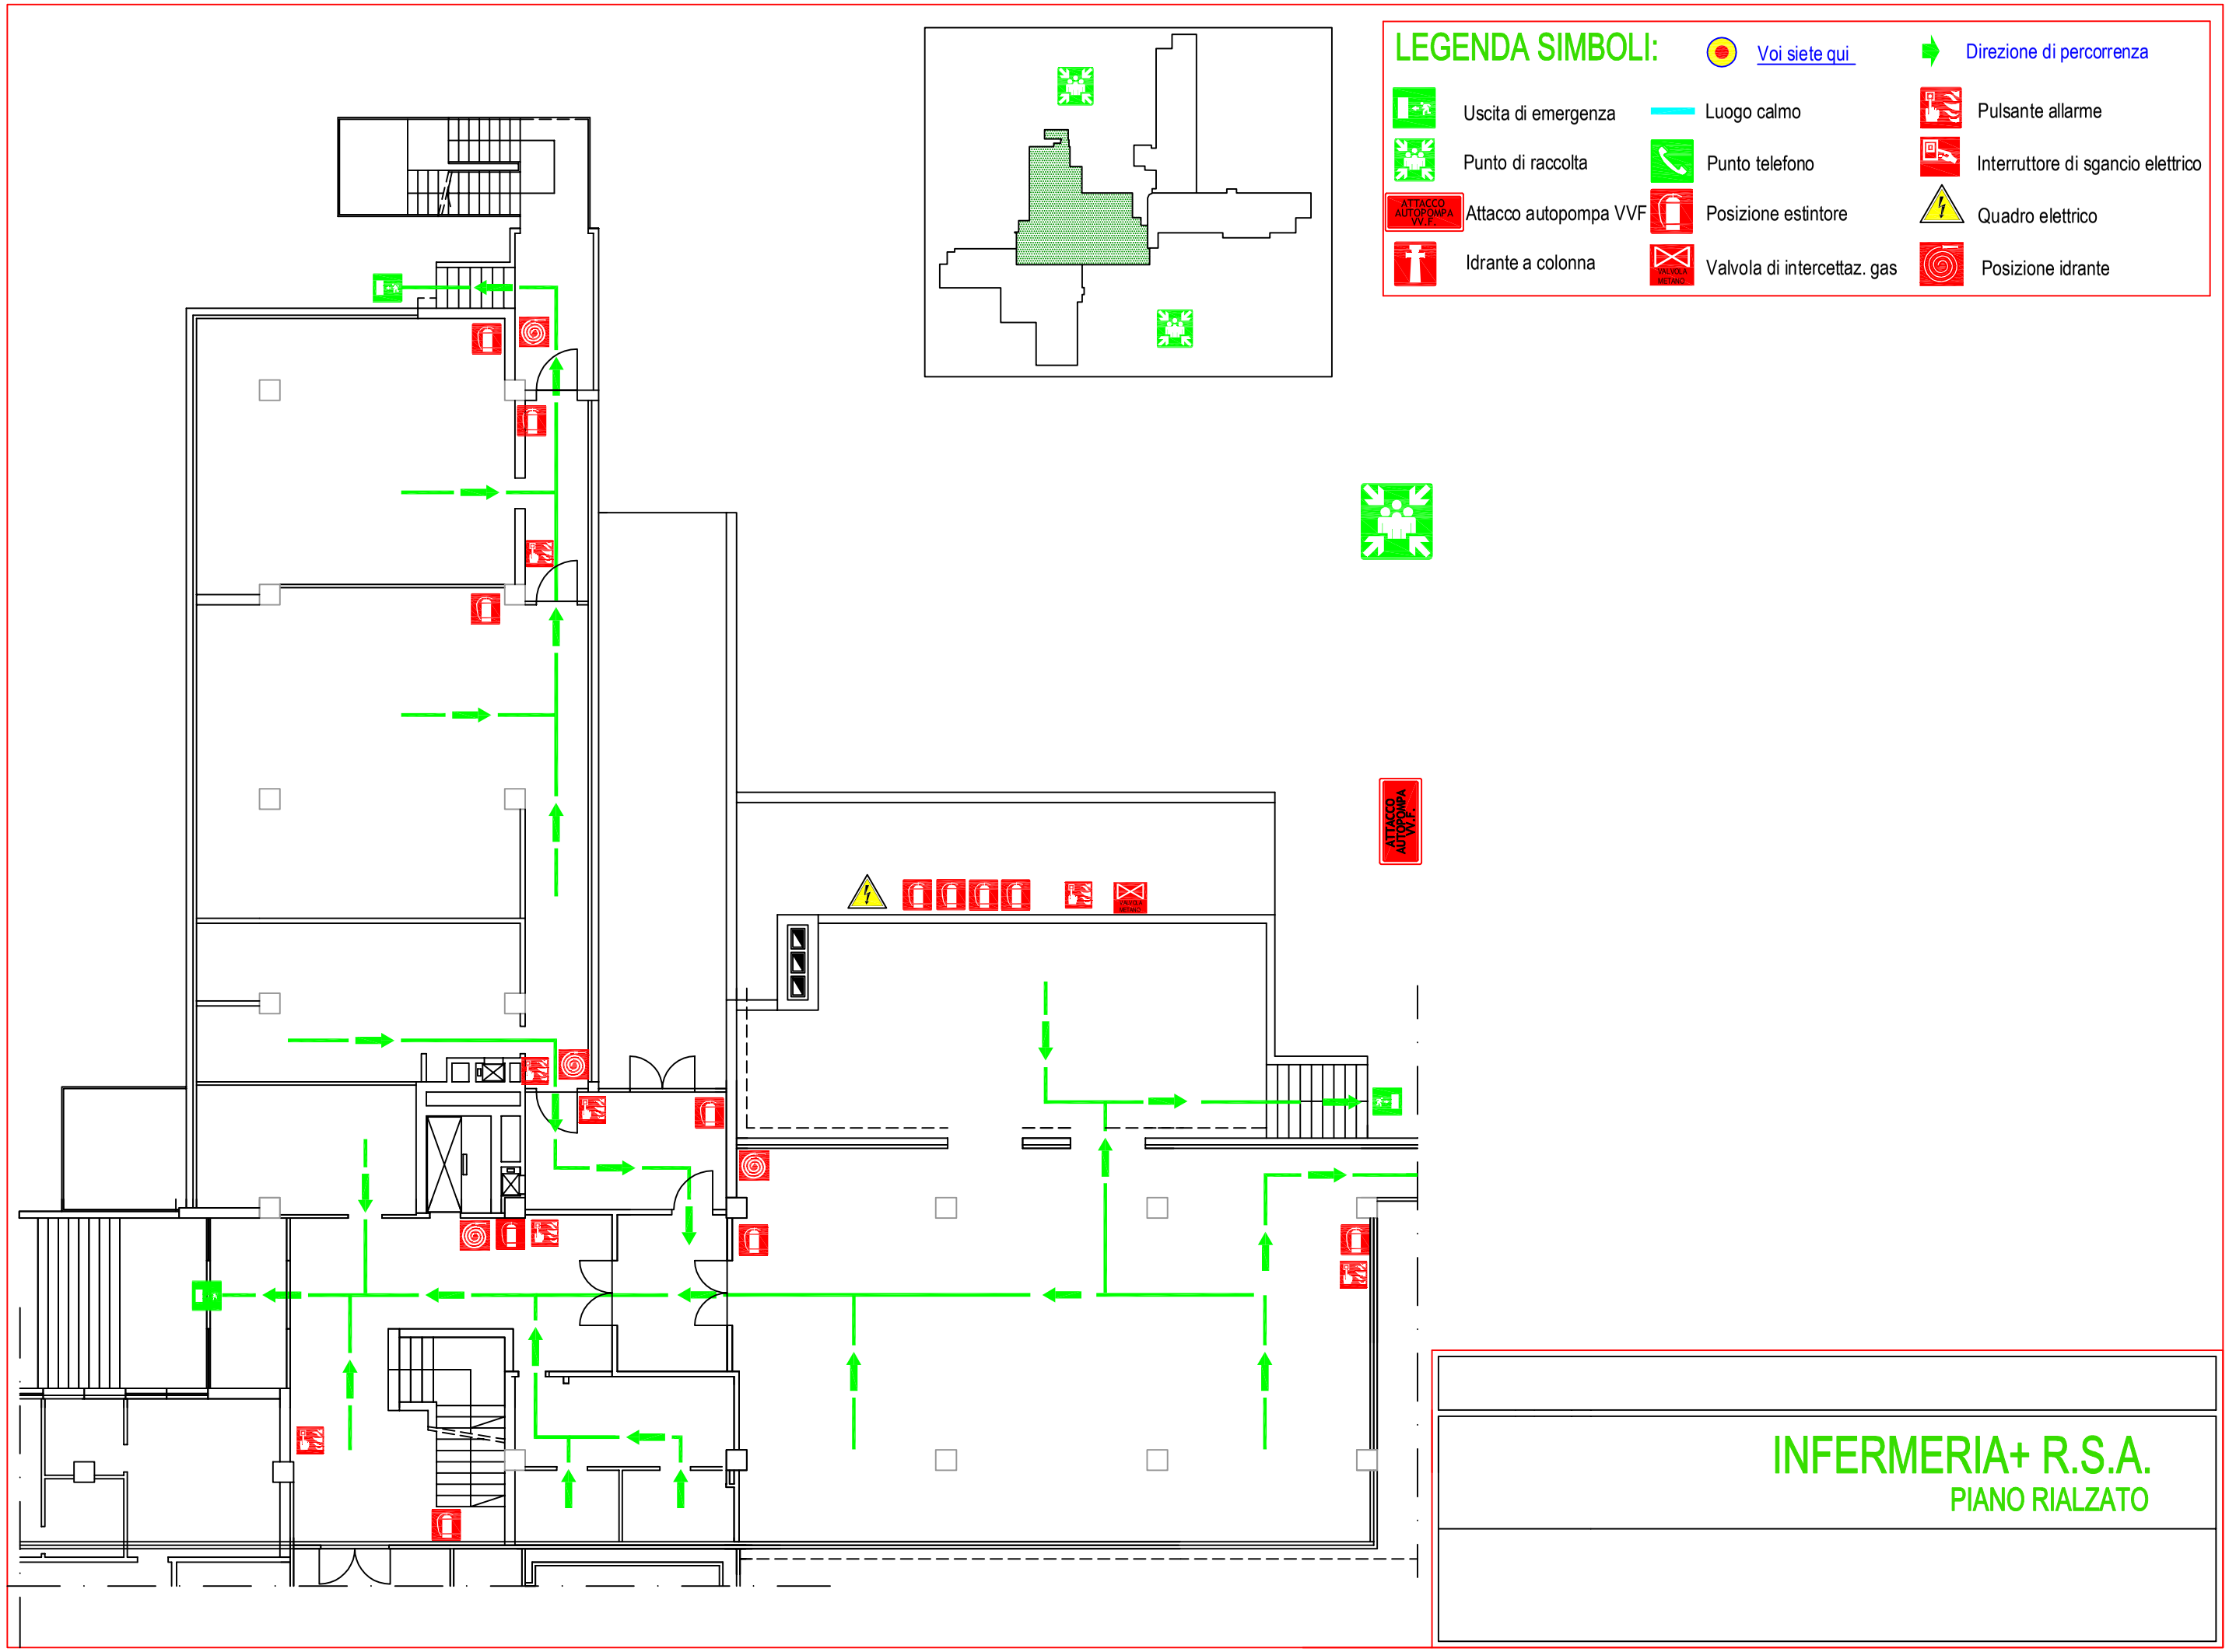
LEGENDA SIMBOLI:
Voi siete qui
Direzione di percorrenza
Uscita di emergenza
Luogo calmo
Pulsante allarme
Punto di raccolta
Punto telefono
Interruttore di sgancio elettrico
ATTACCO AUTOPOMPA VV.F.
Attacco autopompa VVF
Posizione estintore
Quadro elettrico
Idrante a colonna
VALVOLA METANO
Valvola di intercettaz. gas
Posizione idrante
ATTACCO AUTOPOMPA VV.F.
VALVOLA METANO
INFERMERIA+ R.S.A.
PIANO RIALZATO